


品名	立上り管
----	------

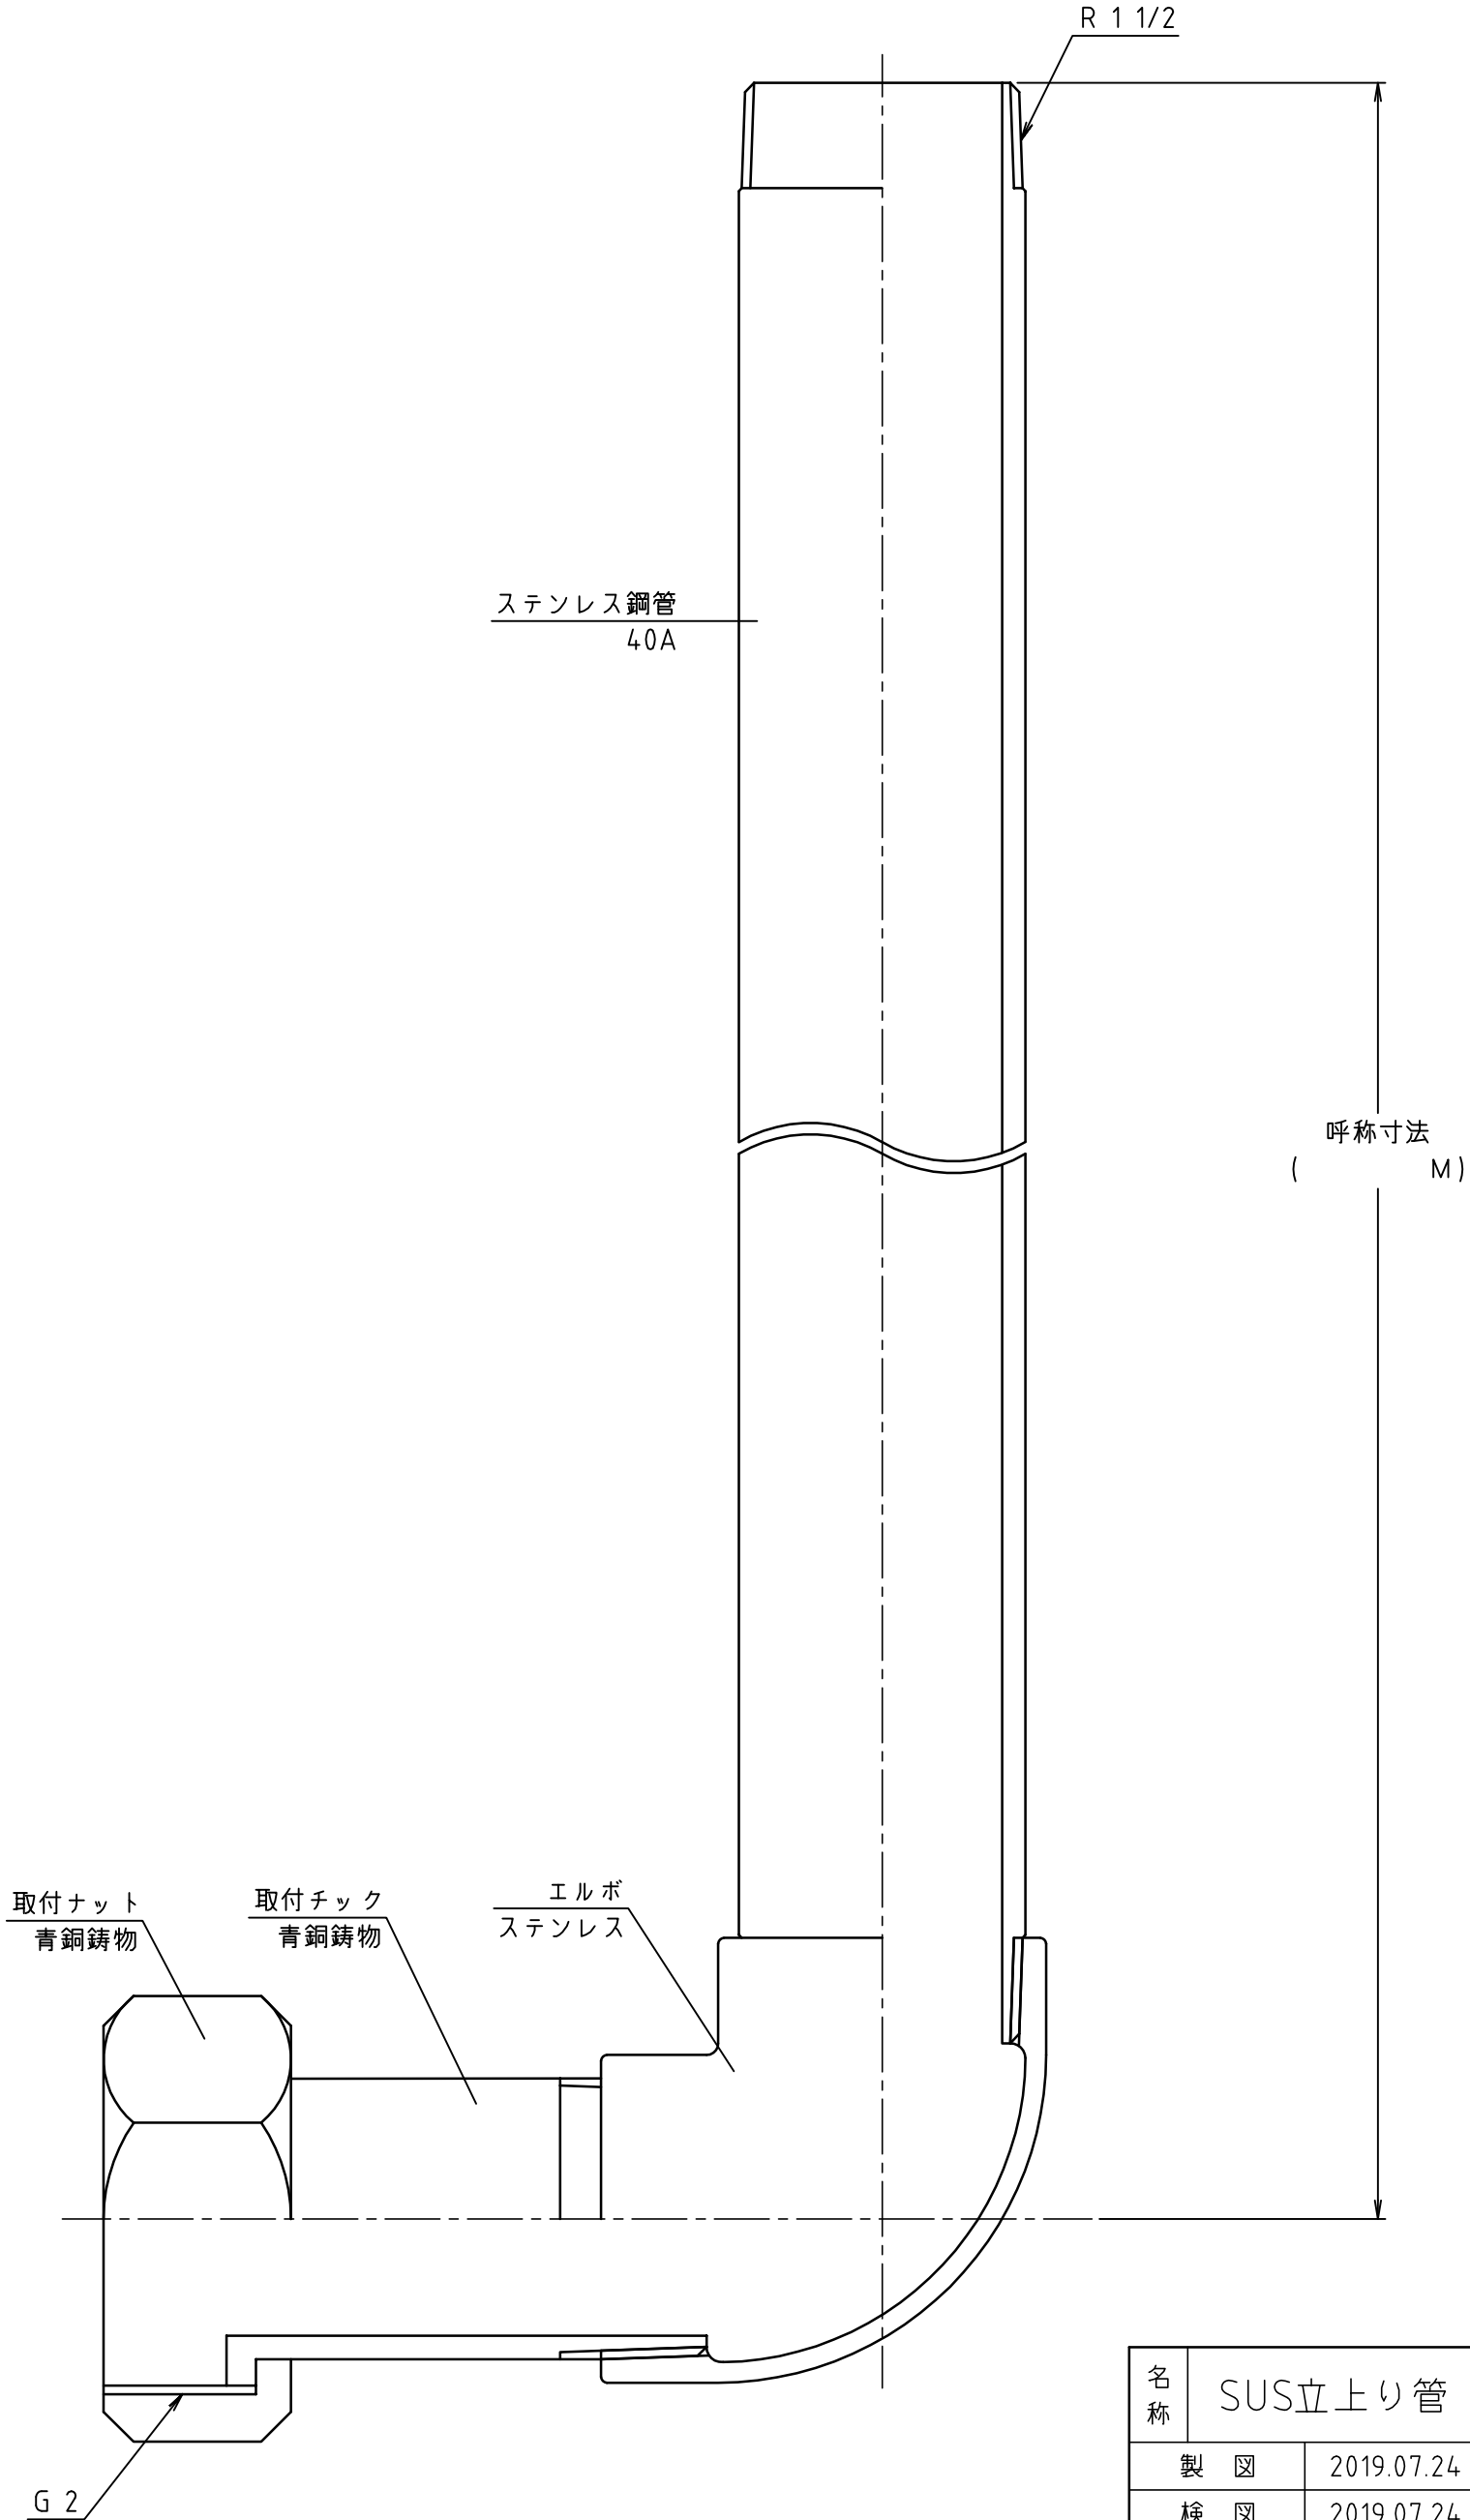

名称	SUS立上り管 E101-40	
製図	2019.07.24	M.KAGAWA
検図	2019.07.24	K.YAHATA
株式会社	光合金製作所	
図面番号	0002326000	