


品名	不凍水抜栓
----	-------

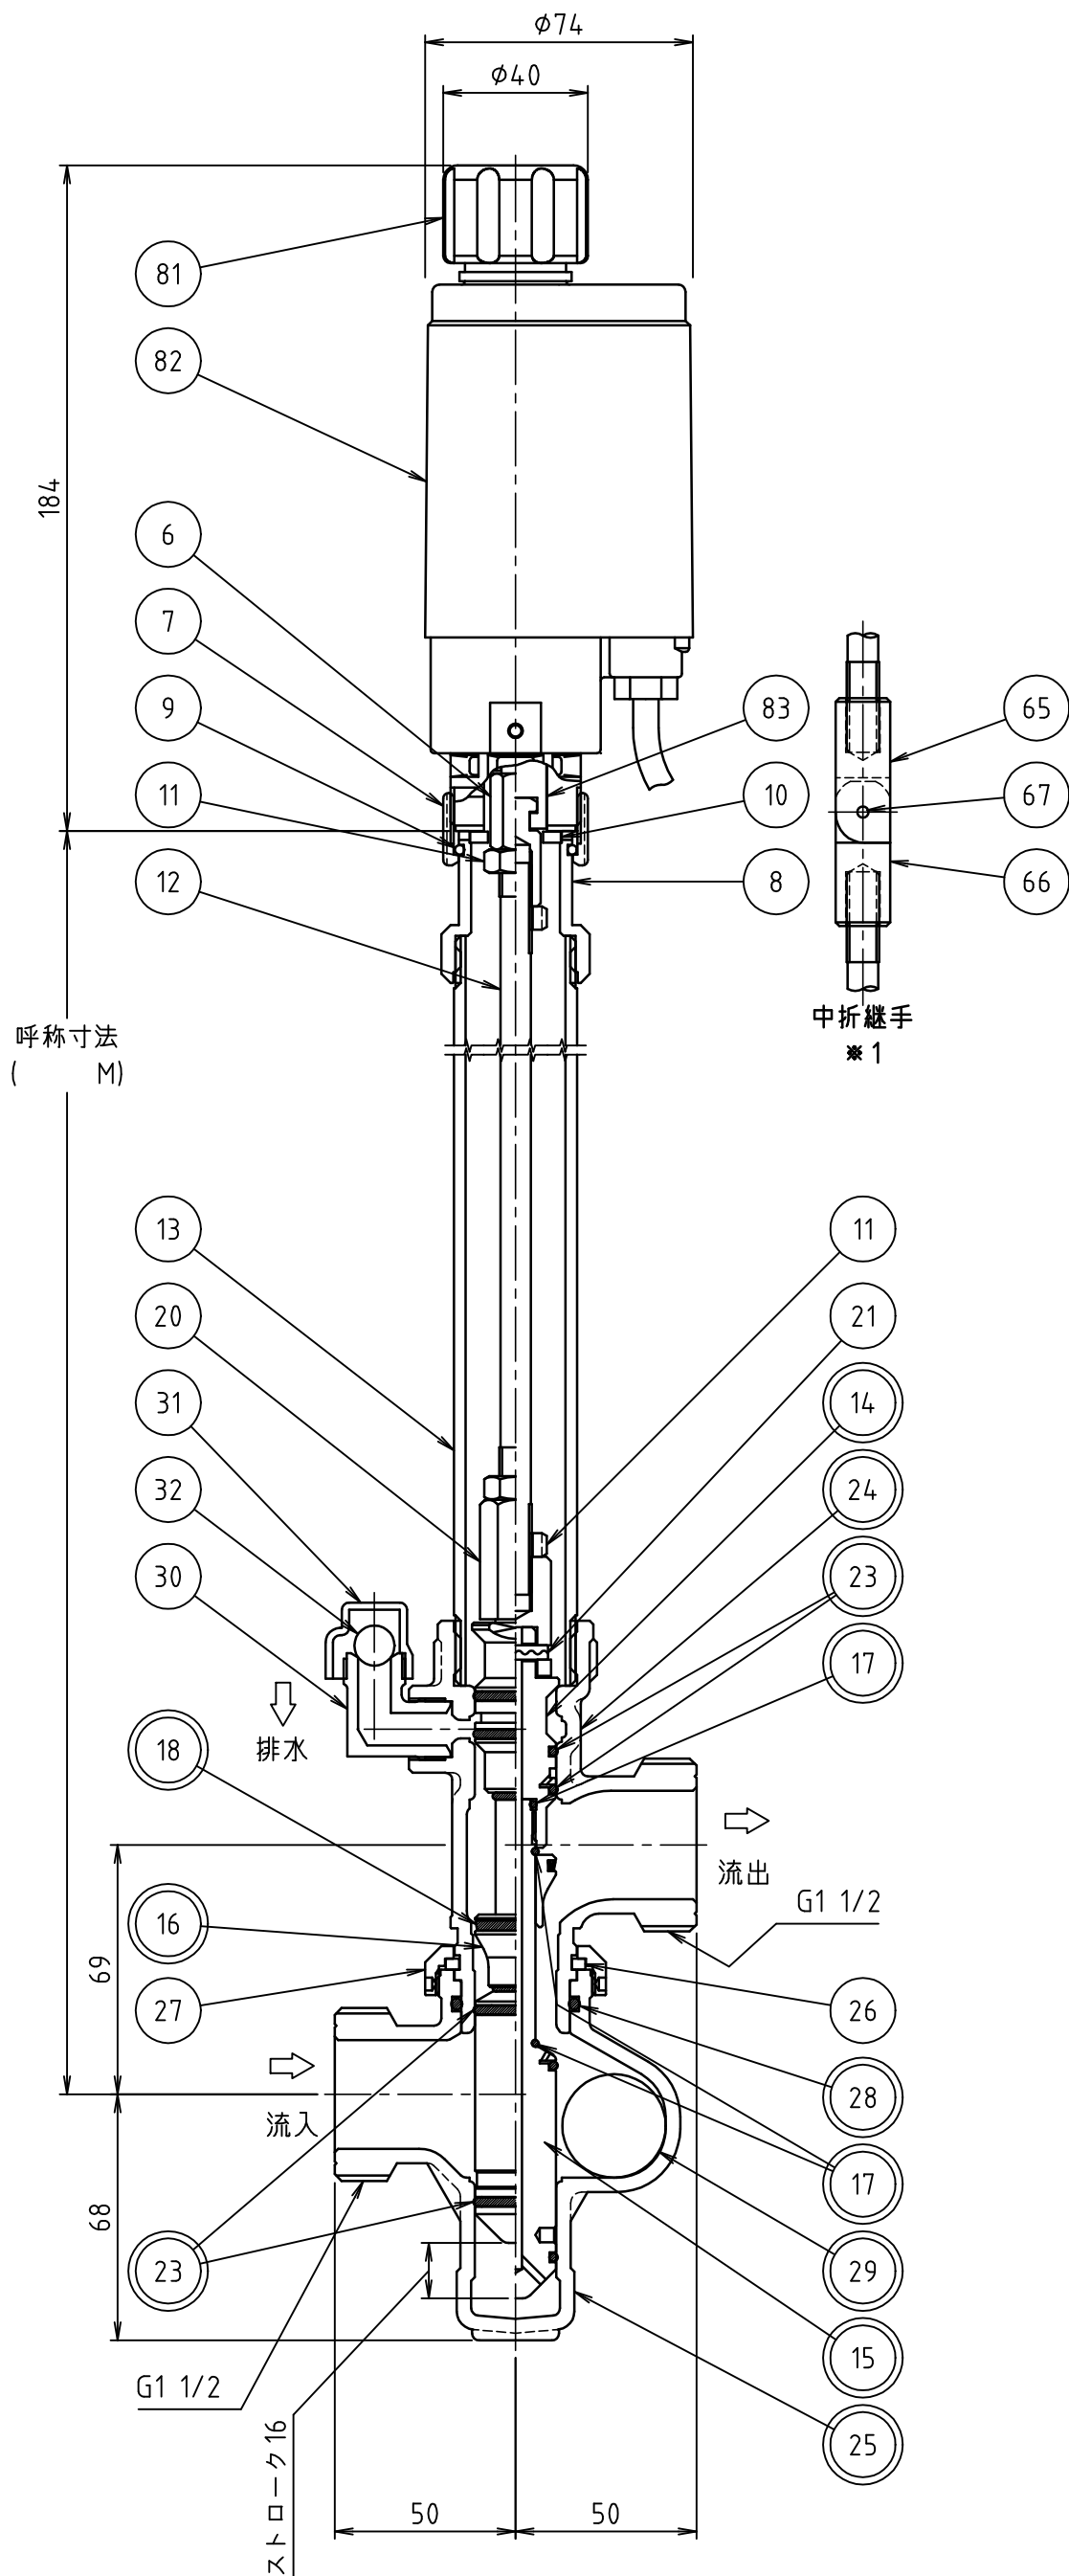

品番	品名	材料	個数	摘要
6			1	
7	グランドナット	快削黄銅棒	1	クロムめっき
8	グランド継手	快削黄銅棒	1	クロムめっき
9	グランド継手リング	ばね用ステンレス鋼線	1	
10	振れ止め	合成樹脂	1	
11	ナット W3/8	快削黄銅棒	2	W3/8
12	中シャフト	ステンレス鋼棒	1	φ8.4
13	外とう管	配管用炭素鋼鋼管 または 配管用ステンレス鋼鋼管	1	25A
14	ピストン(上)	青銅連鑄物6種	1	
15	ピストン(下)	青銅連鑄物6種	1	クロムめっき
16	逆流防止弁	青銅連鑄物6種	1	
17	Oリング	合成ゴム	3	P8
18	Yパッキン	合成ゴム	1	MYN-18
20	ストッパー継手	快削黄銅棒	1	
21	スプリングピン	ステンレス鋼板	1	4×18
23	Oリング	合成ゴム	4	P16
24	取出本体	青銅鑄物6種	1	
25	給水本体	青銅鑄物6種	1	
26	本体リング	快削黄銅棒	1	
27	自在ナット	快削黄銅棒	1	
28	Oリング	合成ゴム	1	G30
29	ナイロンボール	合成樹脂	1	11/8
30	逆止弁本体	青銅鑄物6種	1	
31	逆止弁カバー	青銅鑄物6種	1	
32	ナイロンボール	合成樹脂	1	7/16
65	中折継手(メス)	快削黄銅棒	1	
66	中折継手(オス)	快削黄銅棒	1	
67	スプリングピン	ステンレス鋼板	1	3×16
81	ハンドル	合成樹脂	1	
82	駆動ボックス	合成樹脂等	1	
83	スピンドルオス	快削黄銅棒	1	

注意：品番に◎印がついている部品は、水道水と接する部品です。

※1中シャフトに中折継手を取り付ける場合があります。

名称	AQC1-30 [ER2000]	
製図	2021.01.06	M.KAGAWA
検図	2021.01.06	K.YAHATA
株式会社	光合金製作所	
図面番号	0002410300	