


品名	水抜弁
----	-----

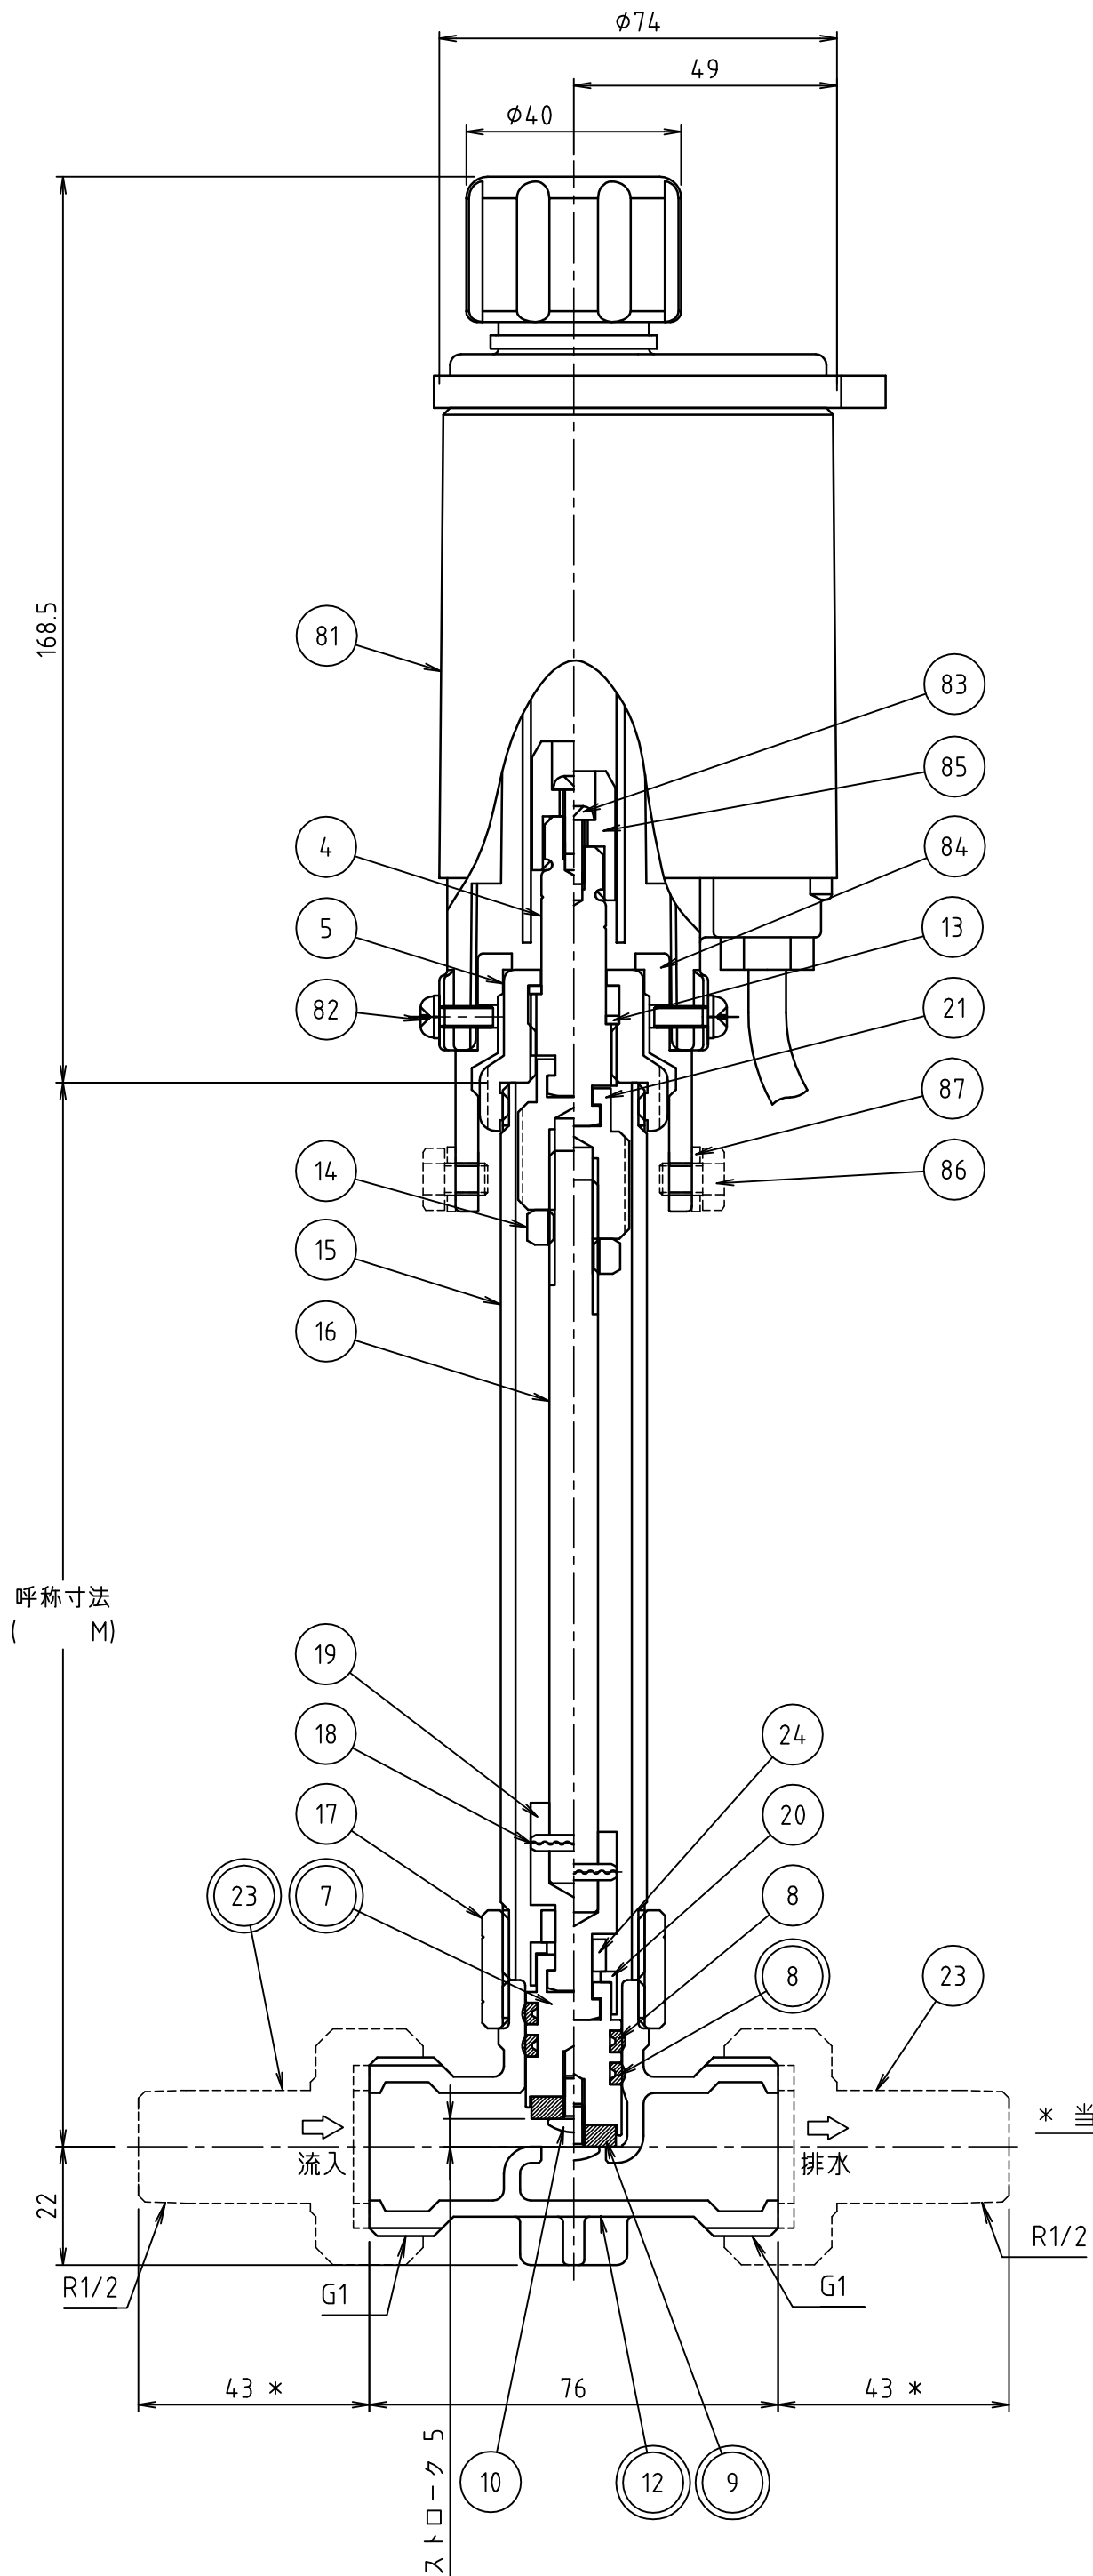

品番	品名	材料	個数	摘要
4	スピンドル	快削黄銅棒	1	クロムめっき
5	柱帽	快削黄銅棒	1	クロムめっき
7	弁本体	快削黄銅棒	1	クロムめっき
8	リングゴム	合成ゴム	2	
9	駒ゴム	合成ゴム	1	
10	トラス小ねじ	ステンレス鋼棒	1	M4×8
12	弁箱	青銅鑄物6種	1	クロムめっき
13	スピンドルカラー	合成樹脂	1	
14	ナット W3/8	快削黄銅棒	1	
15	外とう管	配管用炭素鋼管 または 配管用ステンレス鋼管	1	20A
16	中シャフト	ステンレス鋼棒	1	φ8.4
17	ソケット	快削黄銅棒	1	素地またはクロムのめっき
18	スプリングピン	ステンレス鋼板	1	3×16
19	ピストン継手	快削黄銅棒	1	
20	ピストン継手カバー	快削黄銅棒	1	
21	スピンドル継手	快削黄銅棒	1	
23	特殊継手20×13	青銅連鑄物6種等	2	
24	カラー	合成樹脂	1	
81	駆動ボックス	合成樹脂等	1	
82	ばね座組みみなべ小ねじ	ステンレス鋼棒等	2	M4×12
83	なべ小ねじ	ステンレス鋼棒	1	M4×12
84	グラッドアダプタ	快削黄銅棒	1	クロムめっき
85	電動角継手EK	合成樹脂	1	
86	六角ボルト	ステンレス鋼棒	2	M6×8
87	ばね座金	ステンレス鋼線材	2	呼び径6

注意：品番に◎印がついている部品は、水道水と接する部品です。

名称	LD2-13 [EVM][外とう管付]	
製図	2018.11.30	M.CHONAN
検図	2018.11.30	K.YAHATA
株式会社 光合金製作所		
図面番号	0002237500	